


CALLE: AV. PIEDRA BUENA

VEREDA NIEVA A ESCUPE

VEREDA NIEVA A ESCUPE

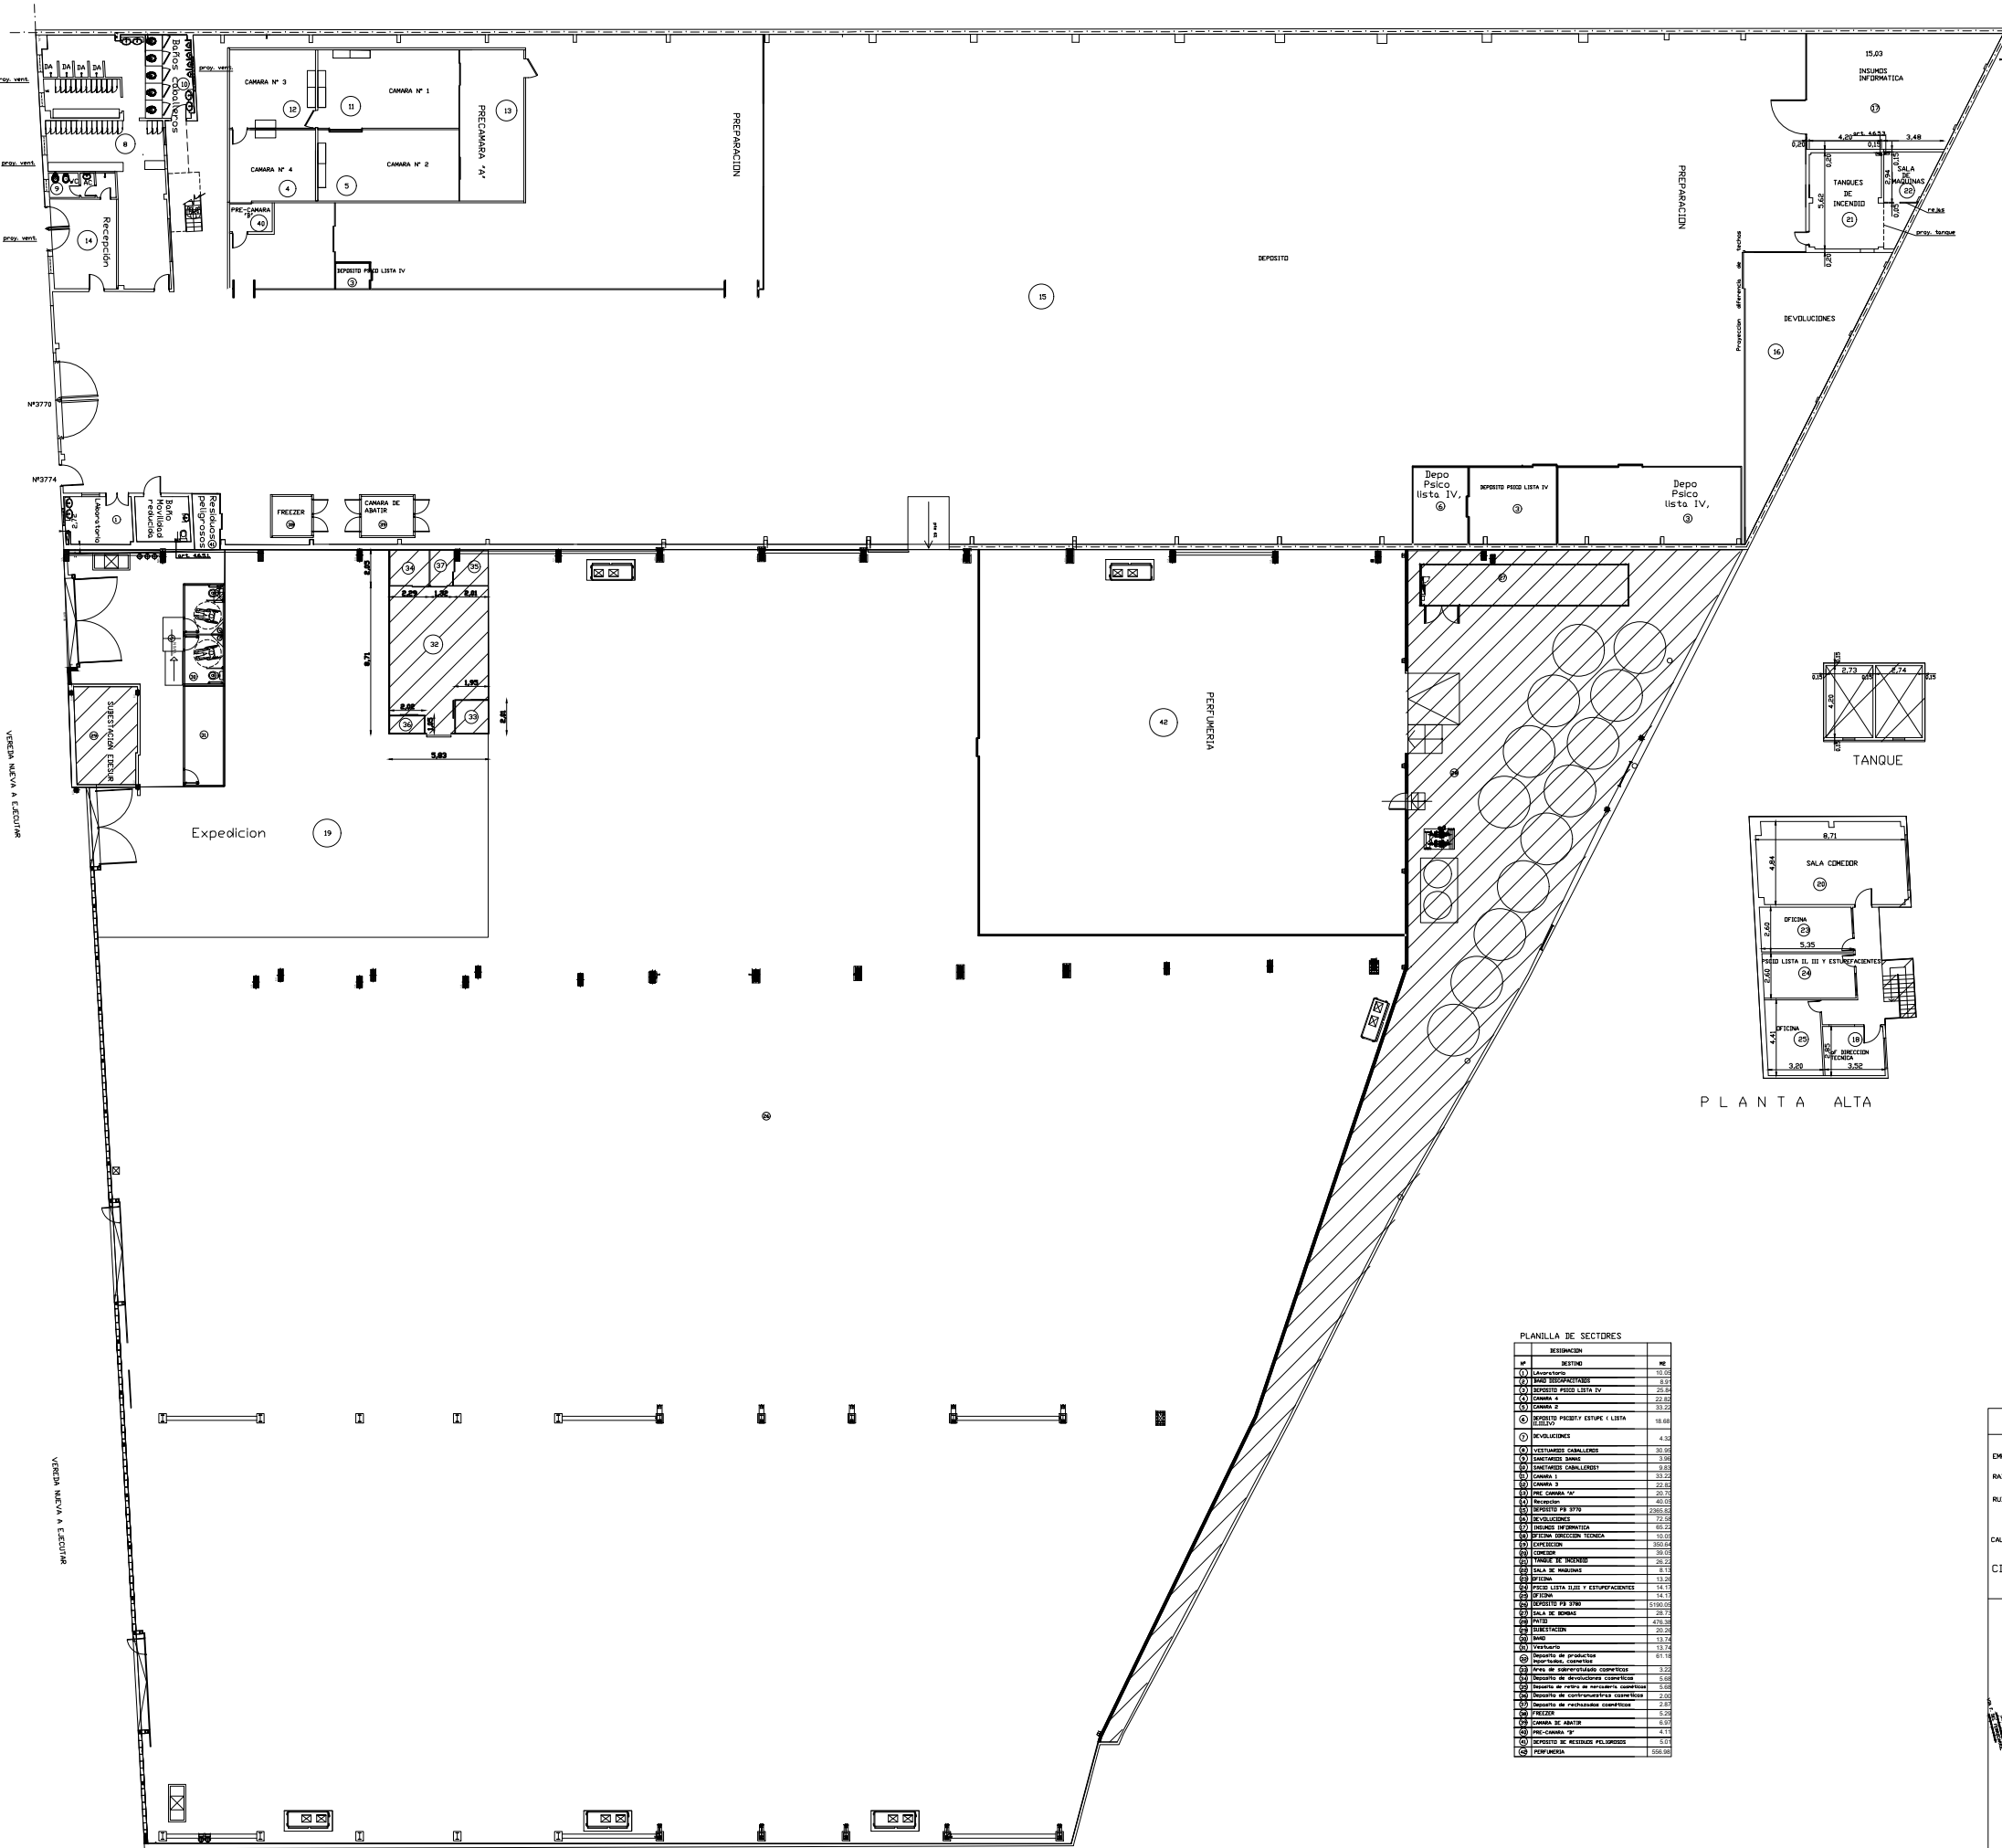

PLANTA ALTA

PLANILLA DE SECTORES

SECCION	ME
01	10.00
02	8.84
03	22.80
04	32.24
05	18.68
06	4.34
07	30.00
08	3.90
09	8.83
10	29.20
11	22.80
12	20.20
13	42.24
14	2360.80
15	12.00
16	68.20
17	300.04
18	38.00
19	28.00
20	8.13
21	13.20
22	14.13
23	14.13
24	5150.00
25	28.00
26	478.38
27	20.24
28	13.20
29	13.24
30	61.16
31	3.22
32	1.60
33	1.60
34	2.00
35	2.00
MINISTERIO DE SALUD-ANMAT

EMPRESA: SUIZDO ARGENTINA S.A.
 RAZON SOCIAL: SUIZDO ARGENTINA PIEDRABUENA
 RUBRO: Droguería de medicamentos y especialidades medicinales

CALLE: AV. PIEDRA BUENA N° 3770/74/90/3840/3860
 CIRC: 15ECC 78 MANZ: 75d PARC: 14 PARTIDA N°: 097652
 ESCALA 1:100

DISTRITO: U22 SECTOR A

PROPIETARIO:
 Apoderada
 Teresita Mariel Argenteo

DIRECTOR TECNICO:
 Laura Cecilia Sanzelenia
 M.N. 14675



República Argentina - Poder Ejecutivo Nacional
1983/2023 - 40 AÑOS DE DEMOCRACIA

Hoja Adicional de Firmas
Plano

Número:

Referencia: Nuevo plano para el rubro medicamentos con las modificaciones incorporadas, acotado con nombres de ambientes que definan su destino o uso - formato pdf o jpg

El documento fue importado por el sistema GEDO con un total de 1 pagina/s.